ЖЧ 000.00.00.90.0000.ЭТ

Элемент фундамента Фо-6 (2 места)

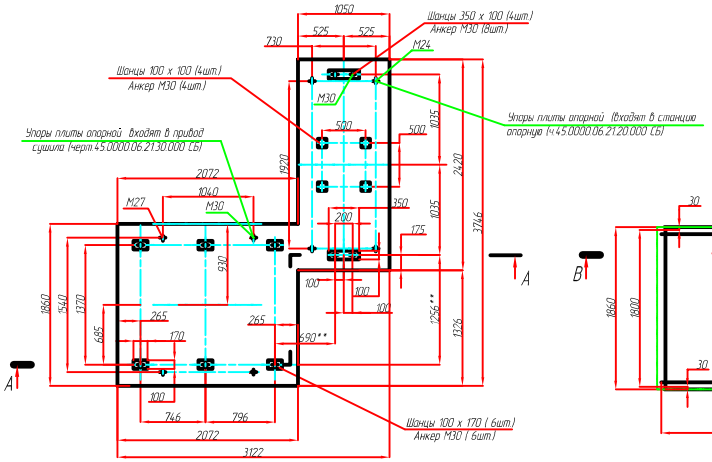

Раскладка сеток в элементах фундамента Фо-6

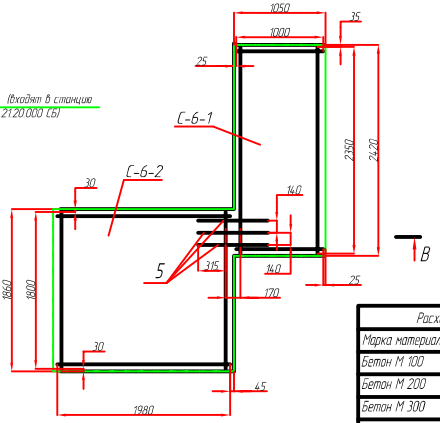

Расходуемые материалы элементов Фо-6		
Марка материала	на 1 элемент, м	на все элементы (2шт.) м
Бетон М 100	0,8	1,6
Бетон М 200	13,11	26,22
Бетон М 300	0,15	0,30
Песчано-гравийная смесь	17,0	34,0

А-А

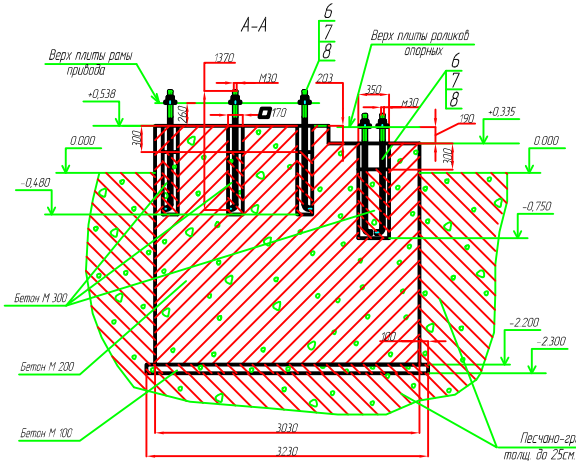

В-В

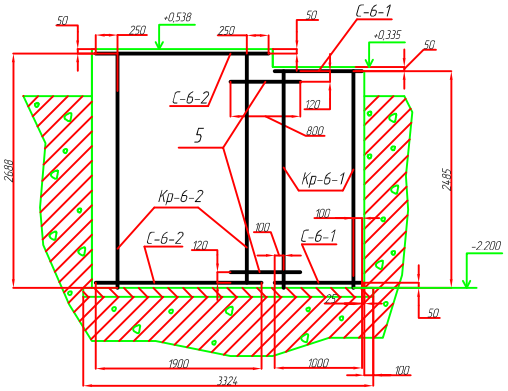

Спецификация арматуры на 1 элемент

Выборка арматуры

Марка элементов и количество	Марка сетки и количество шт. в 1 элемен.	N позиц.	Эскиз	⌀ мм.	Длина, мм.	К-во шт. В 1-м каркасе, сетке	К-во шт. В 1-м элементе	Общая длина мм.	На 1 элемент. ⌀ мм.	На 1 элемент. Общая длина мм.	На 1 элемент. Вес,кг.	На все элемен. вес кг.
Фо-6 2шт.	С-6-1 2 шт.	1		12 А-III	2350	6	12	28200	12	28200	25,0	50,0
		2		12 А-III	1000	12	24	24000	12	24000	21,3	42,6
										Итого:	46,3	92,6
	С-6-2 2 шт.	3		12 А-III	1980	11	22	43560	12	43560	38,7	77,4
		4		12 А-III	1800	11	22	39600	12	39600	35,2	70,4
										Итого:	73,9	147,8
	Кр-6-1 2 шт.	1		12 А-III	2350	13	26	61100	12	61100	54,2	108,4
		2		12 А-III	2485	12	24	59640	12	59640	53,0	106,0
										Итого:	107,2	214,4
	Кр-6-2 2 шт.	3		12 А-III	1800	14	28	50400	12	50400	44,8	89,6
		4		12 А-III	2690	10	20	53800	12	53800	47,8	95,6
		5		12 А-III	800	6	12	9600	12	9600	8,5	17,0
										Итого:	101,1	202,2
	Анкер М30, 14 штук	6	Длина развертки L=1411мм	⌀30	1411	—	14	19754	30	19754	109,6	219,2
		7		Гайка М30.6.05 ГОСТ 5915-70		—	28	—	—	—	0,2х28= =5,6	11,2
		8	Материал: Лист 16 ГОСТ 19903-2015, Ст3 ГОСТ 14637-89	-16х60	60	—	14	—	-16	—	0,32х14= =4,5	9,0
										Итого:	119,7	239,4
										Общая масса металла на Фо-6, 2шт.		896,4

1. Изготовление и приемка по ОСТ 24.940.01-90.
2. Сварные швы по ГОСТ 5264-80, электроды Э42 ГОСТ 9467-75. Катеты швов по наименьшей толщине сопрягаемых деталей.
3. ** Размеры для привязки анкеров.
4. Анкера, сетки, каркасы в местах соприкосновения сварить с металло-конструкциями существующего фундамента.
4. Анкера, сетки, каркасы в местах соприкосновения сварить с металло-
5. Каркасы Кр-6-1 и Кр-6-2 сварить между собой стяжками поз.5, согласно чертежа.

Изм.	Кол.уч.	Лист	№ док.	Подпись	Дата
ГИП	Ахмадеев				
Пров.	Ахмадеев				
Конс.	Шайдуллин				
Н.контр.	Сергеева				
Нач.отд.	Ахмадеев				

45.0000.06.00.00.000 КЖ

Участок сушки песка ЛЦ. Элемент фундамента Фо-6

Стадия: Р | Лист: | Листов:

1:20

ОЗММ ТО